


# SITUÁCIA

M 1:500



Okres : Liptovský Mikuláš  
Obec : Kónská  
Katastrálne územie : Kónská

## OSADENIE RD

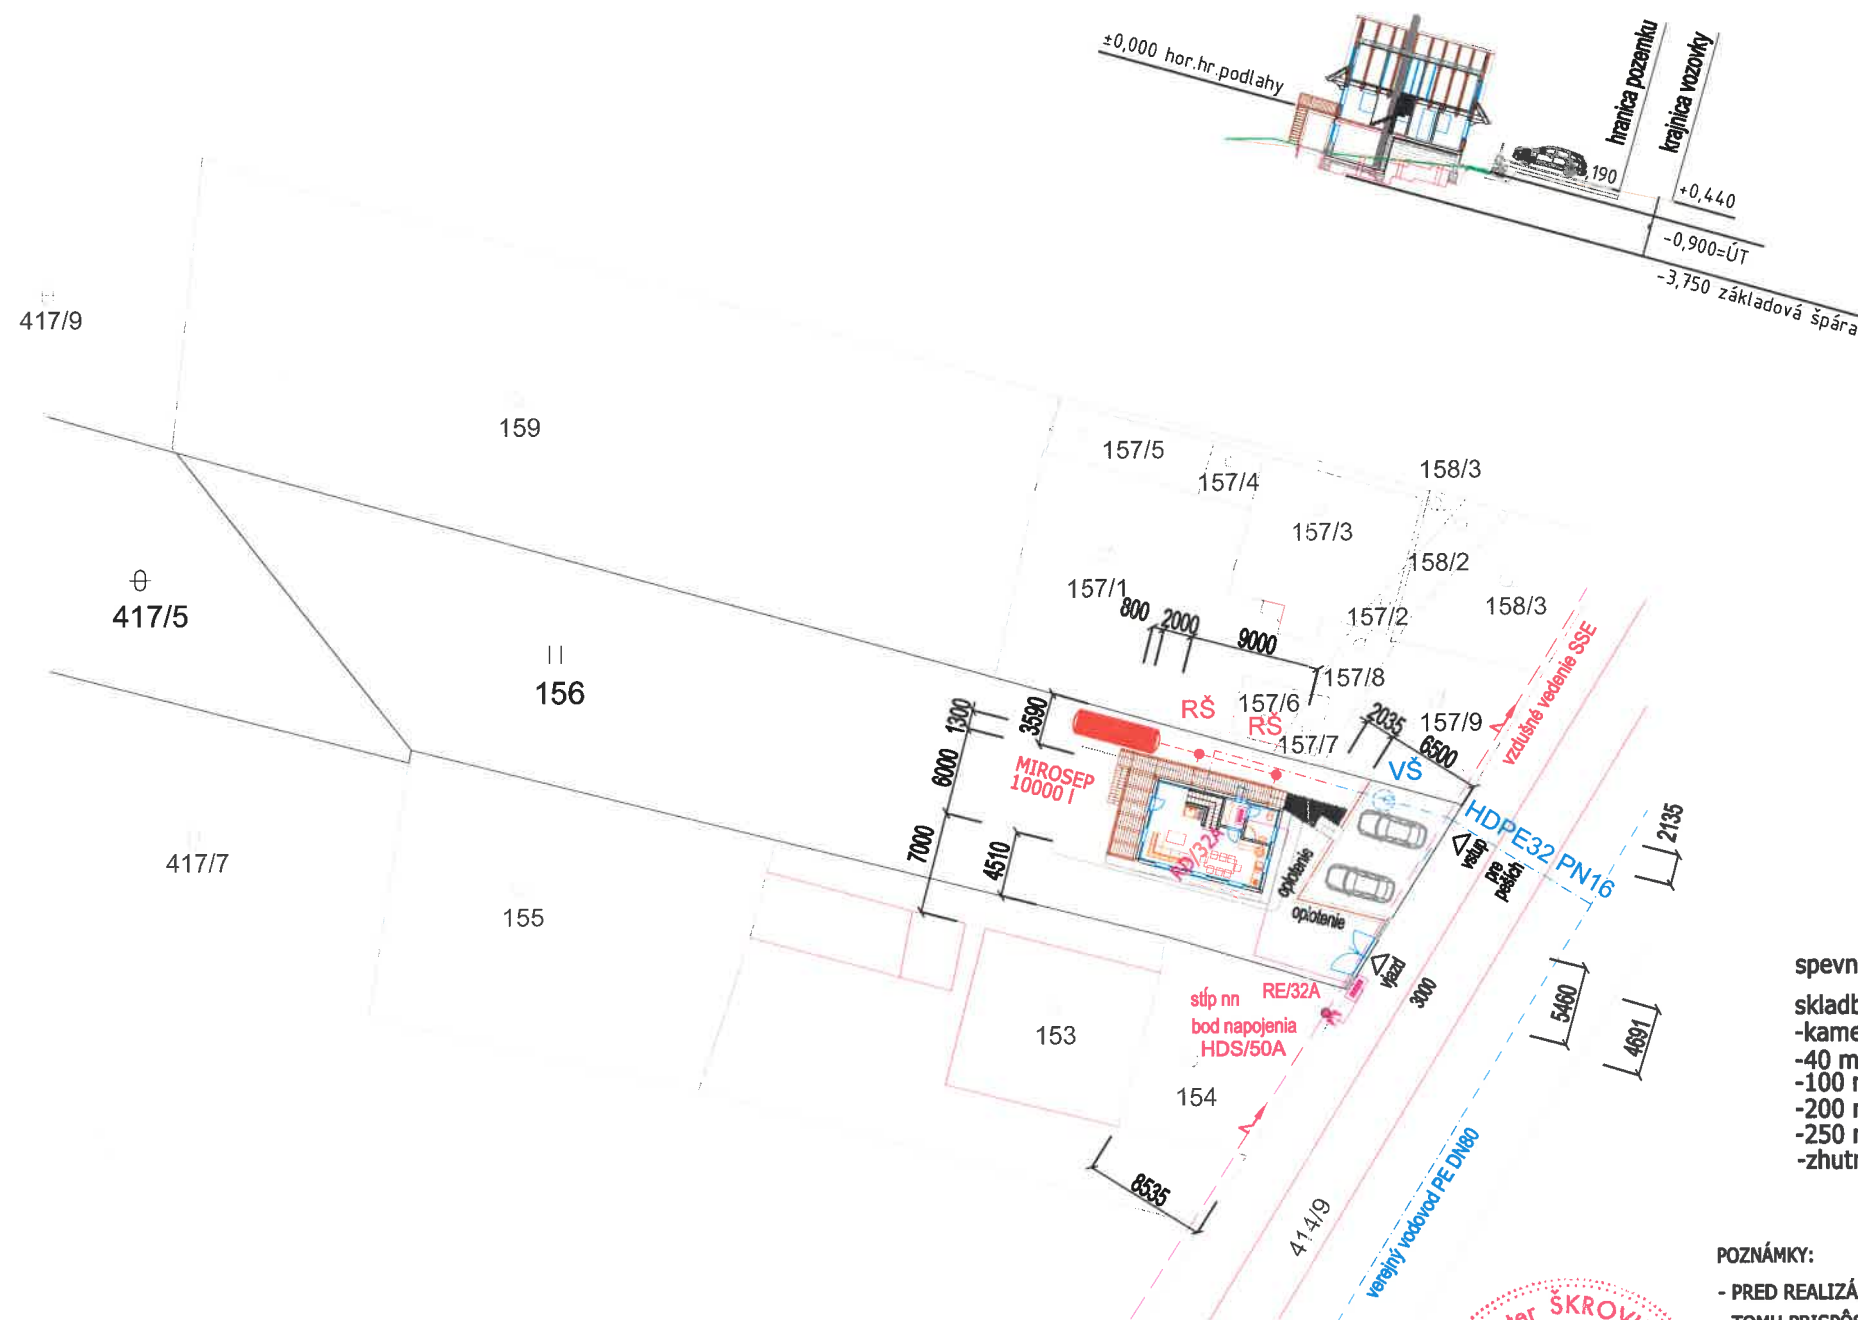

### LEGENDA :

- HL.PRÍVOD OD HDS K RE AYKY 4Bx25 cca 10 m
- HL.PRÍVOD OD RE K RD AYKY 4Bx25 cca 27 m
- OVL.KÁBEL OD RE K RD CYKY 5Bx1,5 cca 27 m
- HDS - POISTKOVÁ SKRIŇA In=50A TYP SPS.2 PNO-50A
- RE ELMER. ROZVÁDZAČ 32A OCELOP In=32A IP44/20
- RD ROZVÁDZAČ DOMU 32A PVC In=32A IP 40/20
- verejný vodovod
- HDPE32 PN16 vodovodná prípojka
- VŠ vodomerná šachta /prejazdná/
- splašková kanalizácia DN160
- RŠ revízná šachta DN600
- MIROSEP 10000 I sklolaminátová žumpa (Ø1600x6020)
- drenáž DN100

spevnené plochy cca 7 m<sup>2</sup>

skladba :

- kameň
- 40 mm drvené kamenivo 0-4 mm
- 100 mm drvené kamenivo 8-16 mm
- 200 mm vibrovaný štrk 32-63 mm
- 250 mm podsyp zo štrkodrvy 0-63
- zhotvená pláň, úprava podlažia do sklonu

stánie \_ cca 63,5 m<sup>2</sup>

skladba :

- 40 mm drvené kamenivo 4-8 mm
- 100 mm drvené kamenivo 8-16 mm
- 200 mm vibrovaný štrk 32-63 mm
- 250 mm podsyp zo štrkodrvy 0-63
- zhotvená pláň, úprava podlažia do sklonu

### POZNÁMKY:

- PRED REALIZÁCIOU JE NUTNÉ OVERIŤ POLOHU A HLBKU JESTVUJÚCICH VEREJNÝCH SIETÍ A PRIAMO NA STAVBE TOMU PRISPŮSOBIŤ ULOŽENIE JEDNOTLIVÝCH INŽINIERSKÝCH SIETÍ!!

ING.PETER ŠKROVINA, autorizovaný stavebný inžinier  
Martina Benku 5, 977 01 Brezno

0905405596  
e mail : peter.skrovo@gmail.com

ZODPOVEDNÝ PROJEKTANT :  
ING. PETER ŠKROVINA

NÁZOV CELKU :

**RODINNÝ DOM**

INVESTOR :

Michal Sieklik  
Liptovský Tmavec 258  
031 01 Liptovský Mikuláš

NÁZOV VÝKRESU : SITUÁCIA - STAVEBNÁ ČASŤ

ETAPA PRÁC : PROJEKT PRE STAVEBNÉ KONANIE

DÁTUM :  
august 2019

MERÍTKO :  
1 : 500

VÝKRES Č :  
2019.48-01

križovanie inžinierskych sietí  
podľa STN 73 6005



3